


ausenanlagen enzinger | neuötting

hausgarten | oberbayern | mai 2005
entwurf | wolfgang wagenhäuser

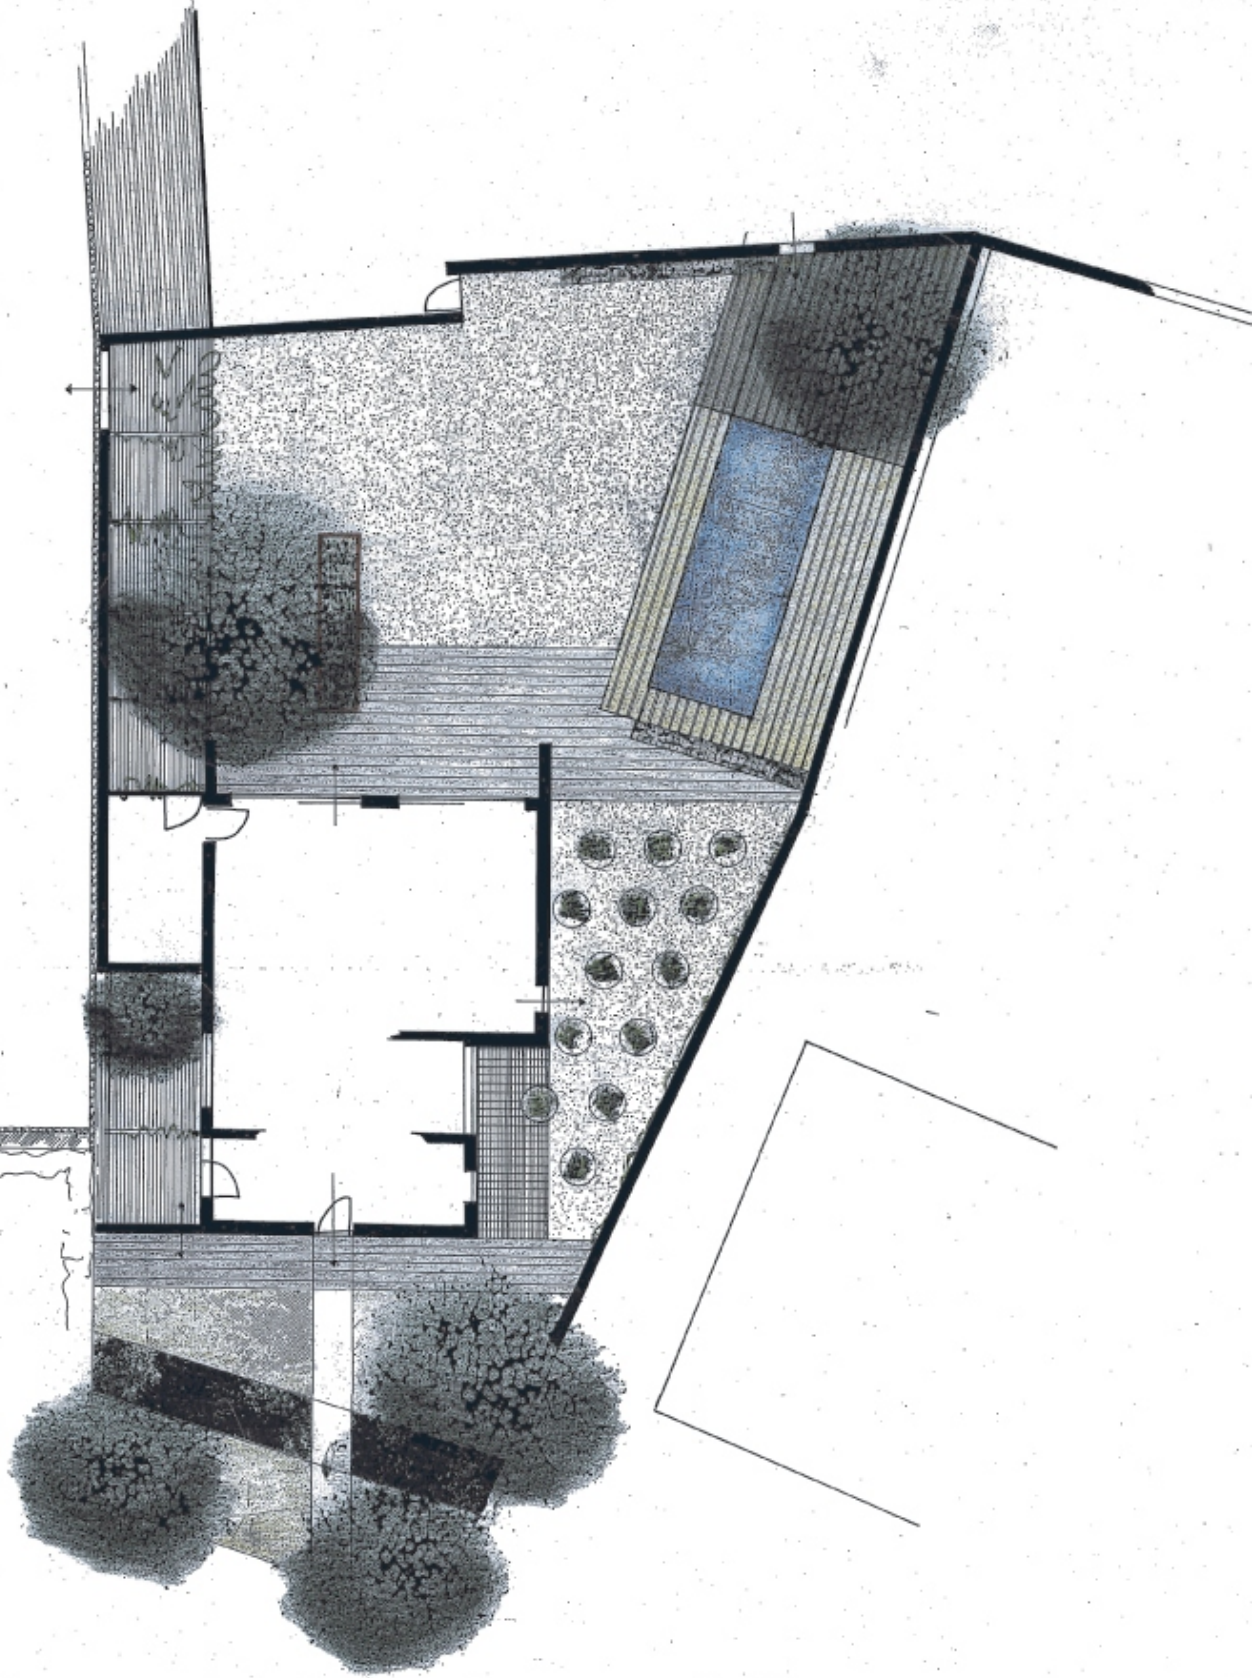

Susanne Enzinger betreibt in Neuötting die Firma SPIELRAUM, welche hochwertige Einrichtungsgegenstände für innen und außen anbietet. Insofern war es naheliegend, daß der Privatgarten auch Belange für geschäftliche Kriterien miteinbeziehen sollte in Form eines temporären potentiellen Ausstellungs Gartens. Andererseits sollten die privaten Themen nicht zu kurz kommen.

Das Resultat ist ein Konglomerat aus verschiedensten, unabhängigen Raumfeldern, die sowohl in sehr privater als auch öffentlichen Richtung genutzt werden können. Es erfolgte eine Aufteilung in ein großes Holzdeck mit Schwimmbecken, Gräsern und Materialwand, einen Nutzgarten mit Pflanztrögen und Bambusinsel, einen Rieselhof mit Hausbaum, einen Laubengang mit Wasserbecken und einen Nordgarten mit Hortensiengruppen.

Als verbindendes Element fungiert die Hauptterrasse, welche als Gestaltungsbücke innerhalb des Gartens dient, vom Schwimmbecken zum Laubengang entlang des Rieselhofes.



wolfgang wagenhäuser | architektur | bildhauerei | landschaftsarchitektur
wolfgang.wagenhaeuser.de
hausgarten | oberbayern | mai 2005
entwurf | wolfgang wagenhäuser