


projekt.wohn(t)raum

landesgartenschau 2004 burghausen.oberbayern

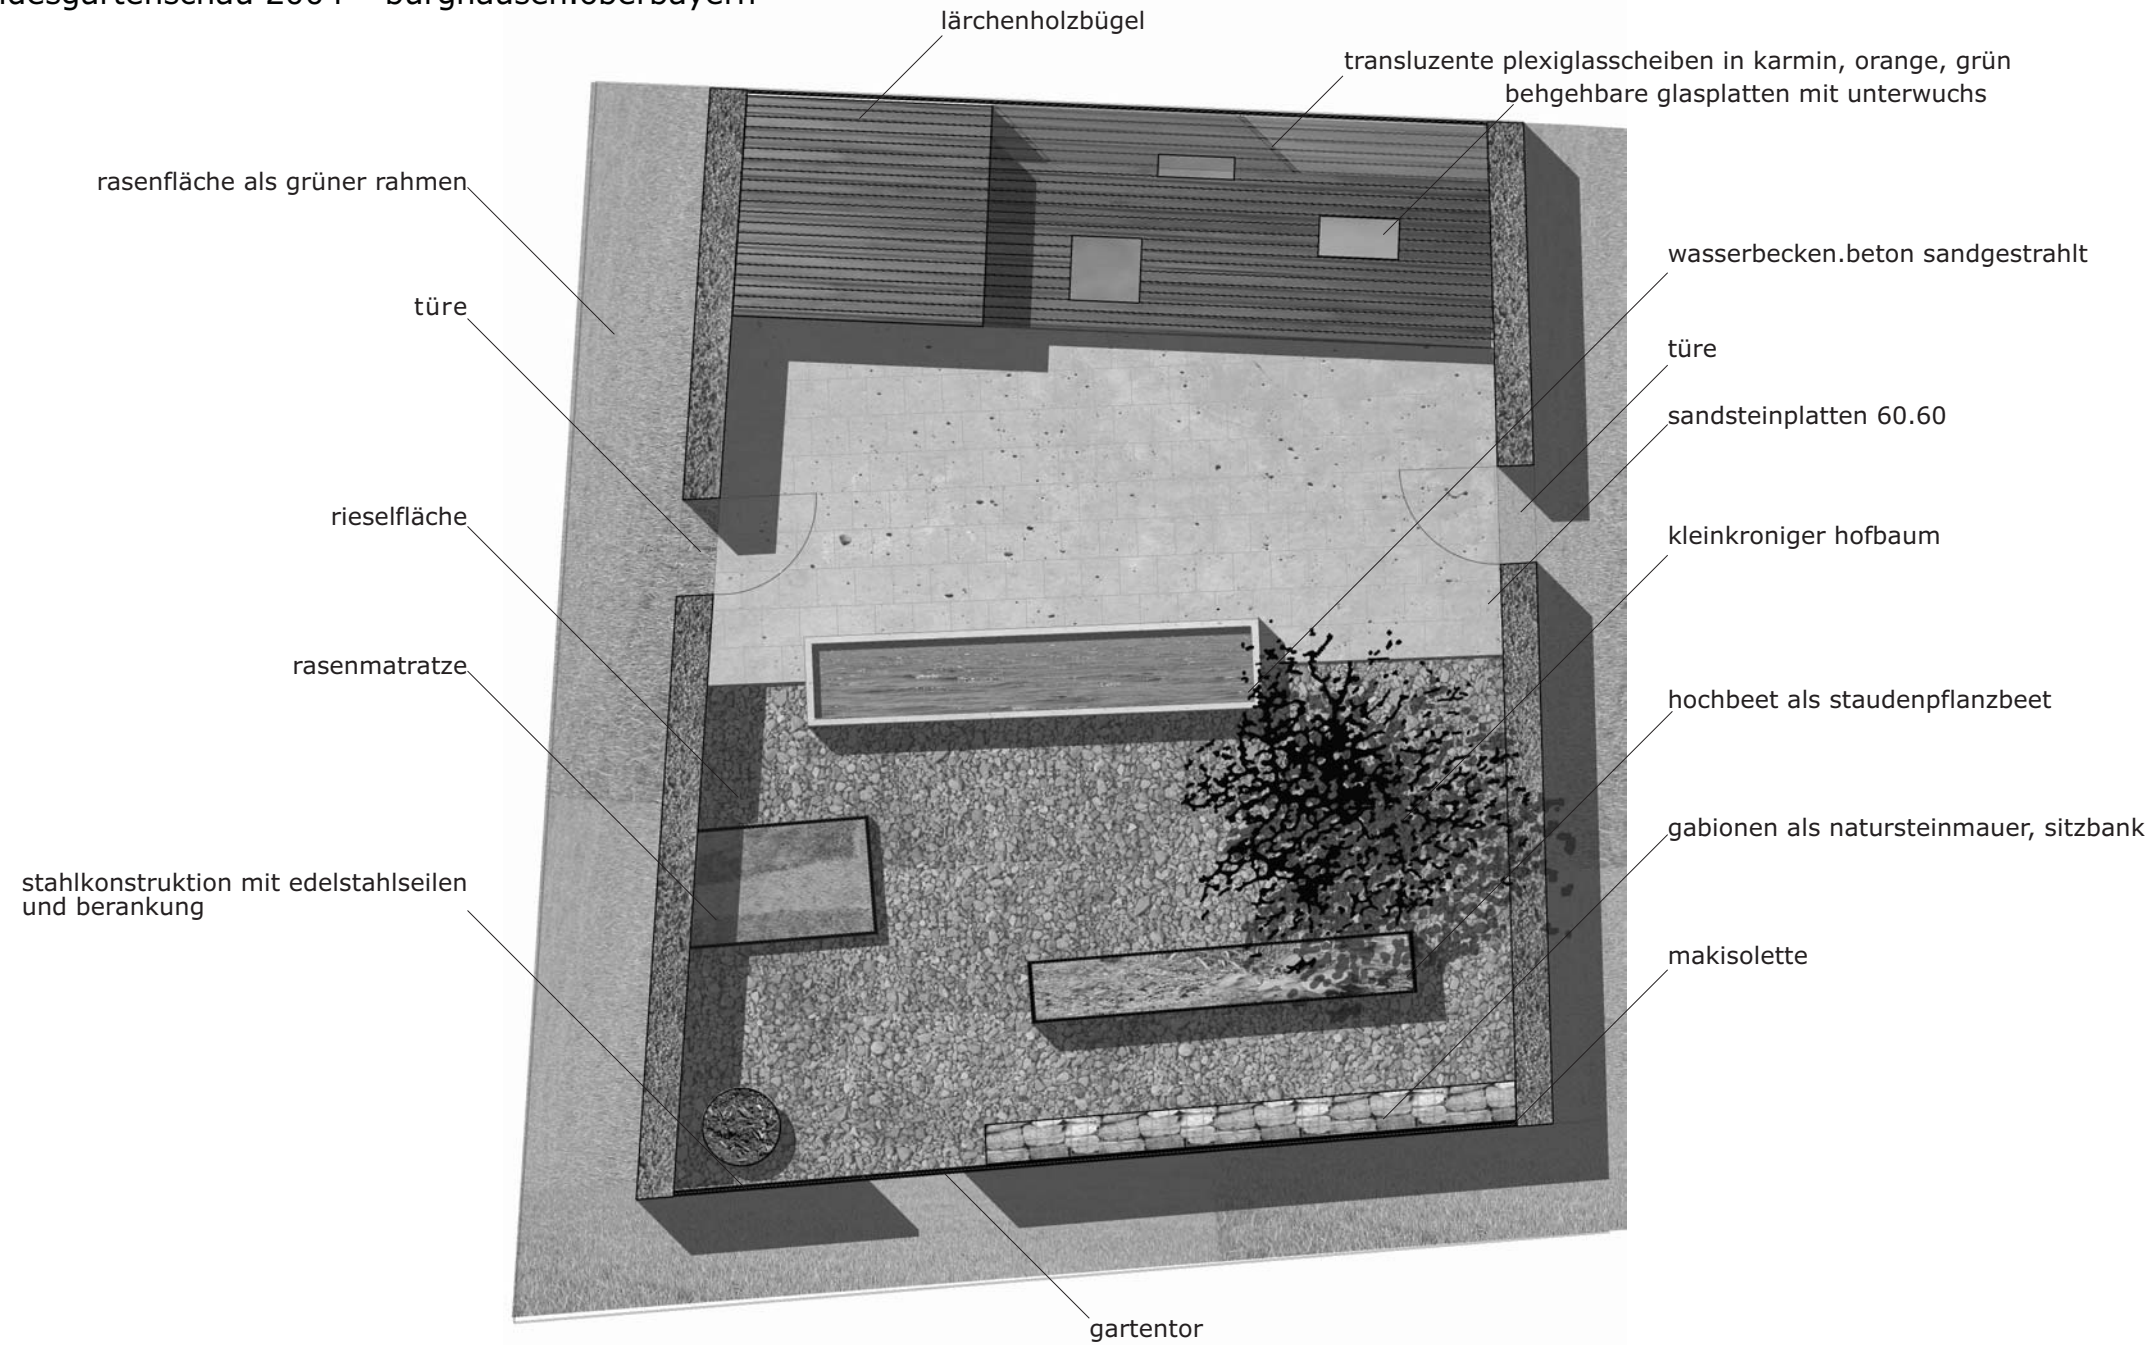

wohnraum.wohnraum
der garten als wohnraum unter freiem himmel mit lebensfunktionen möbliert, materialien und module als herausforderung.

das hochbeet als pflanzentisch
das grasfeld als rasenmatratze
das wasserbecken als badewanne
das holzdeck als empore
die hecken als grüne wände
türen, die in den garten führen
die panzerglasscheiben als fenster
die gitterzylinder als organischer abfalleimer
die bäume als decke
die rohrkonstruktion mit stahlseilen als bewachsener vorhang
die gabionen als sitzbänke
der riesel als bodenbelag
die sandsteinplatten als teppich
die bunten kunstglasscheiben als gemälde
der wohnraum als wohnraum



wolgang wagenhäuser.landschaftsarchitekten
entwurfsverfasser: wolfgang wagenhäuser
hauptstrasse 60 84513 töging.inn
fon 08631.95533 fax 08631.928812
e.mail wolfgangwagenhaeuser@t-online.de
internet wolfgangwagenhaeuser.de